
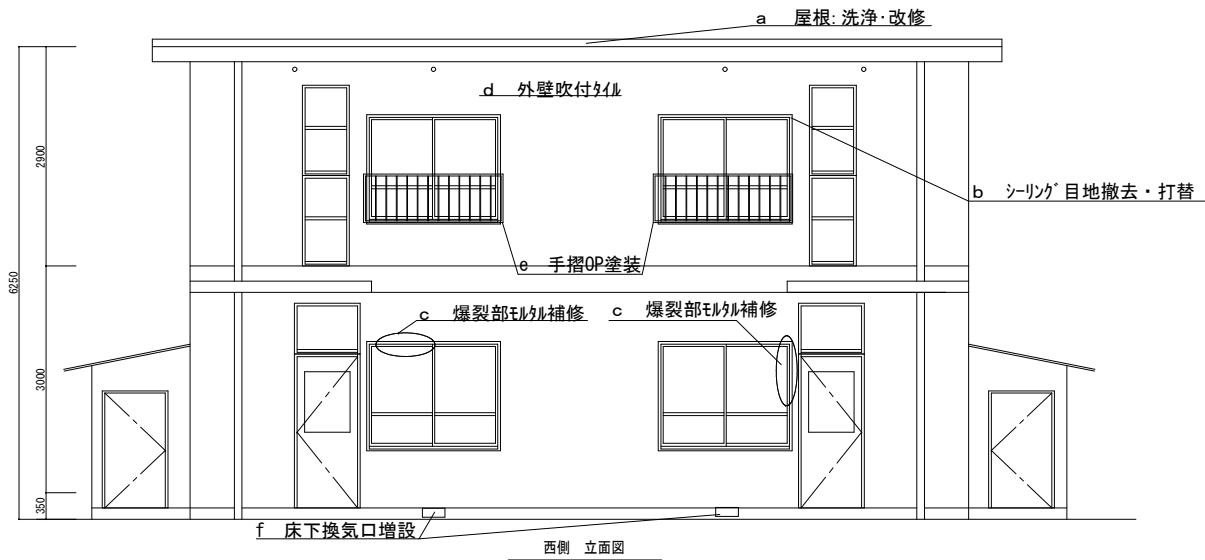
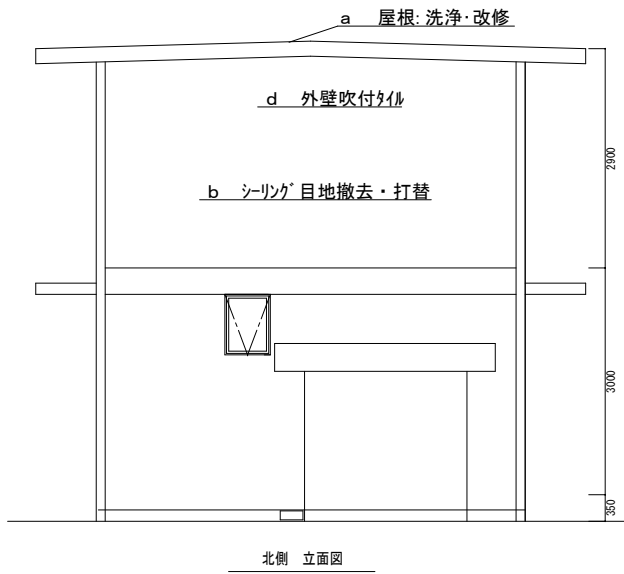
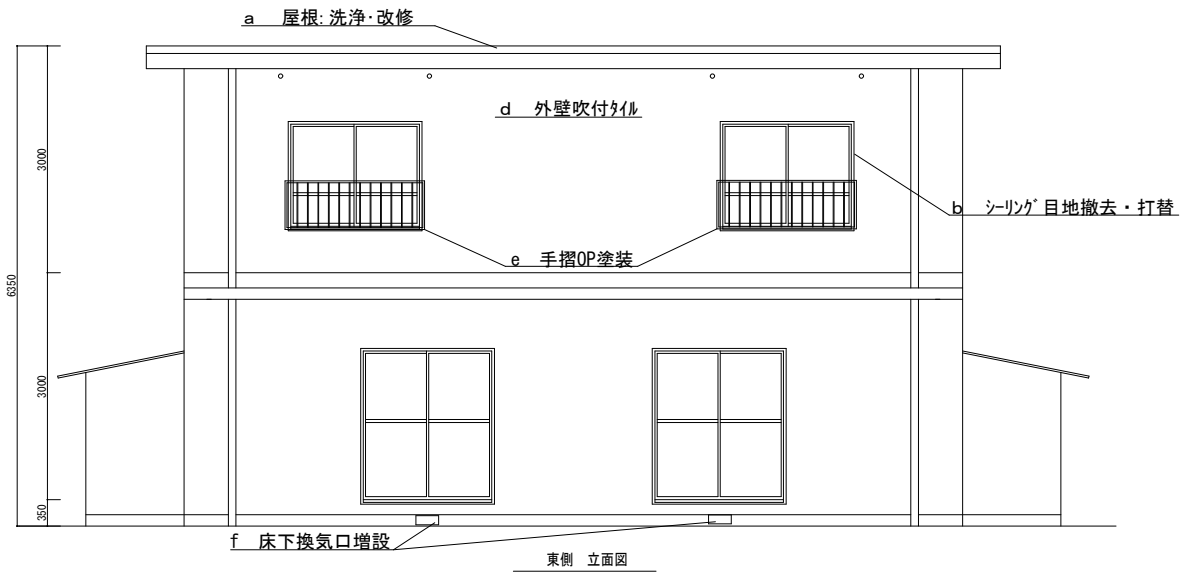


	*共通:高圧洗浄・クリーニング
a	屋根: 洗浄・改修
b	シーリング目地撤去・打替
c	爆裂部モルタル補修
d	外壁吹付タイル
e	手摺OP塗装
f	床下換気口増設

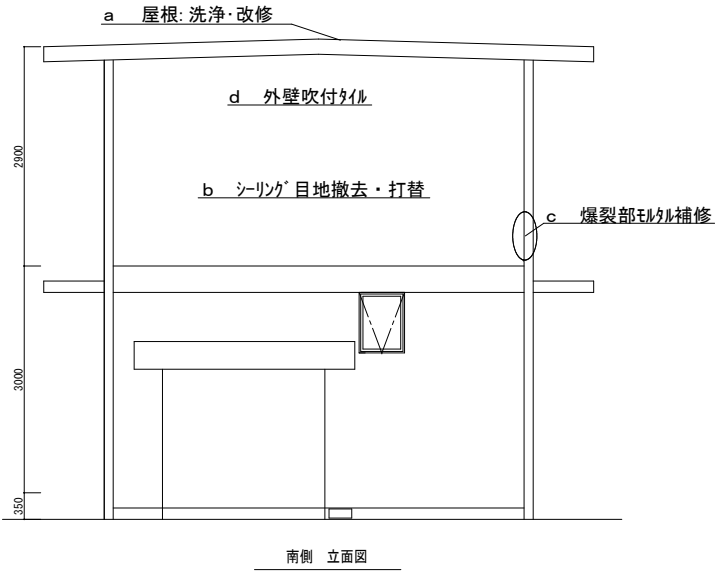

備考:																					作成 年 月 日			検査確認印			検 印			工事名		建設場所 ・ 愛媛県西宇和郡伊方町三崎 設計NO. *					
																						審査 年 月 日						検査者			提出者			三崎高校 教職員宿舎改修工事			
																						設計 年 月 日															
																																		立面図 縮尺 *		図面NO.	